




BATIMENT PRINCIPAL
FACADE SUD - EXISTANT
Ech : 1/100




BATIMENT ANNEXE
FACADE SUD - EXISTANT
Ech : 1/100

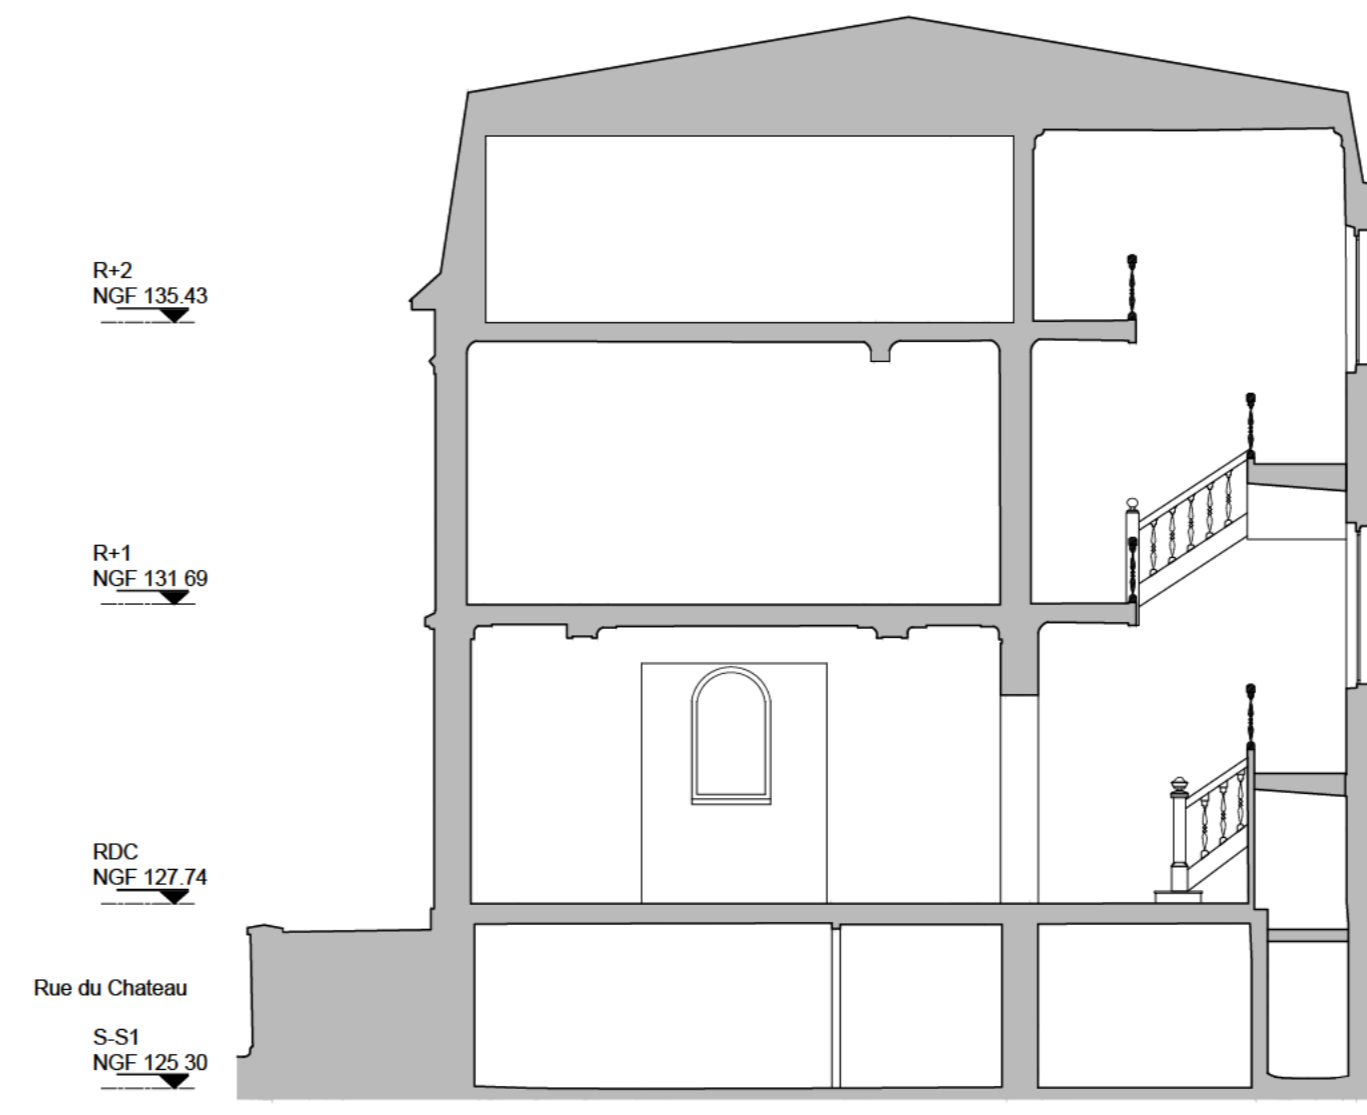


COUPE 1 - EXISTANT
Ech : 1/100




BATIMENT PRINCIPAL
FACADE EST - EXISTANT
Ech : 1/100

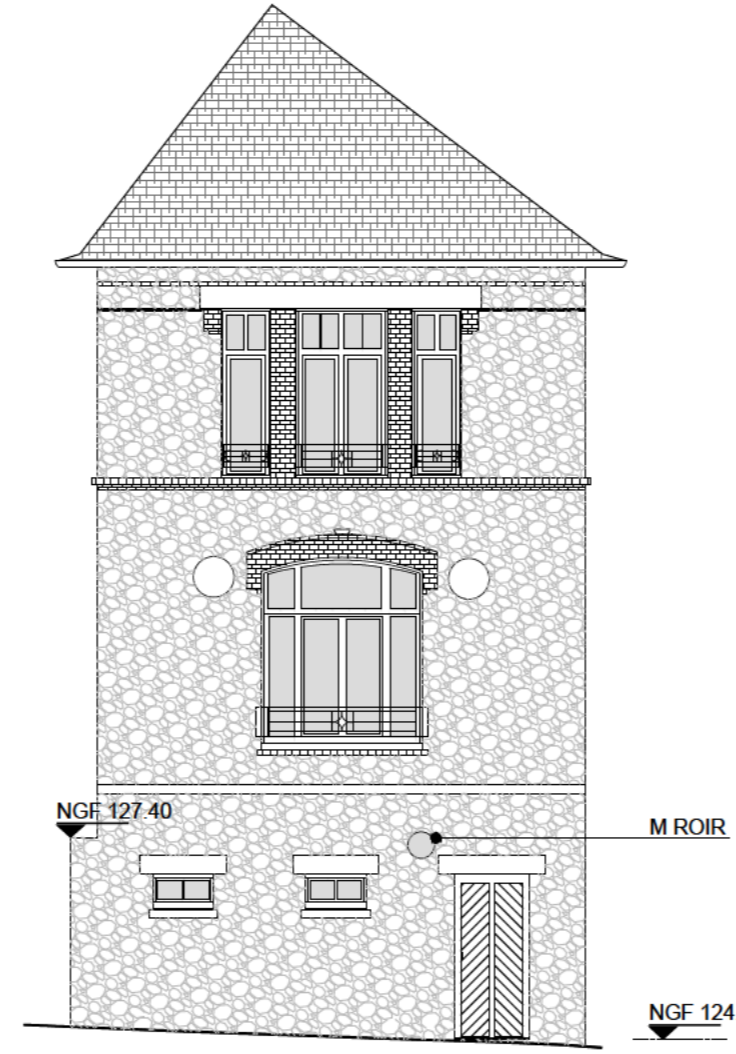


BATIMENT ANNEXE
FACADE EST - EXISTANT
Ech : 1/100

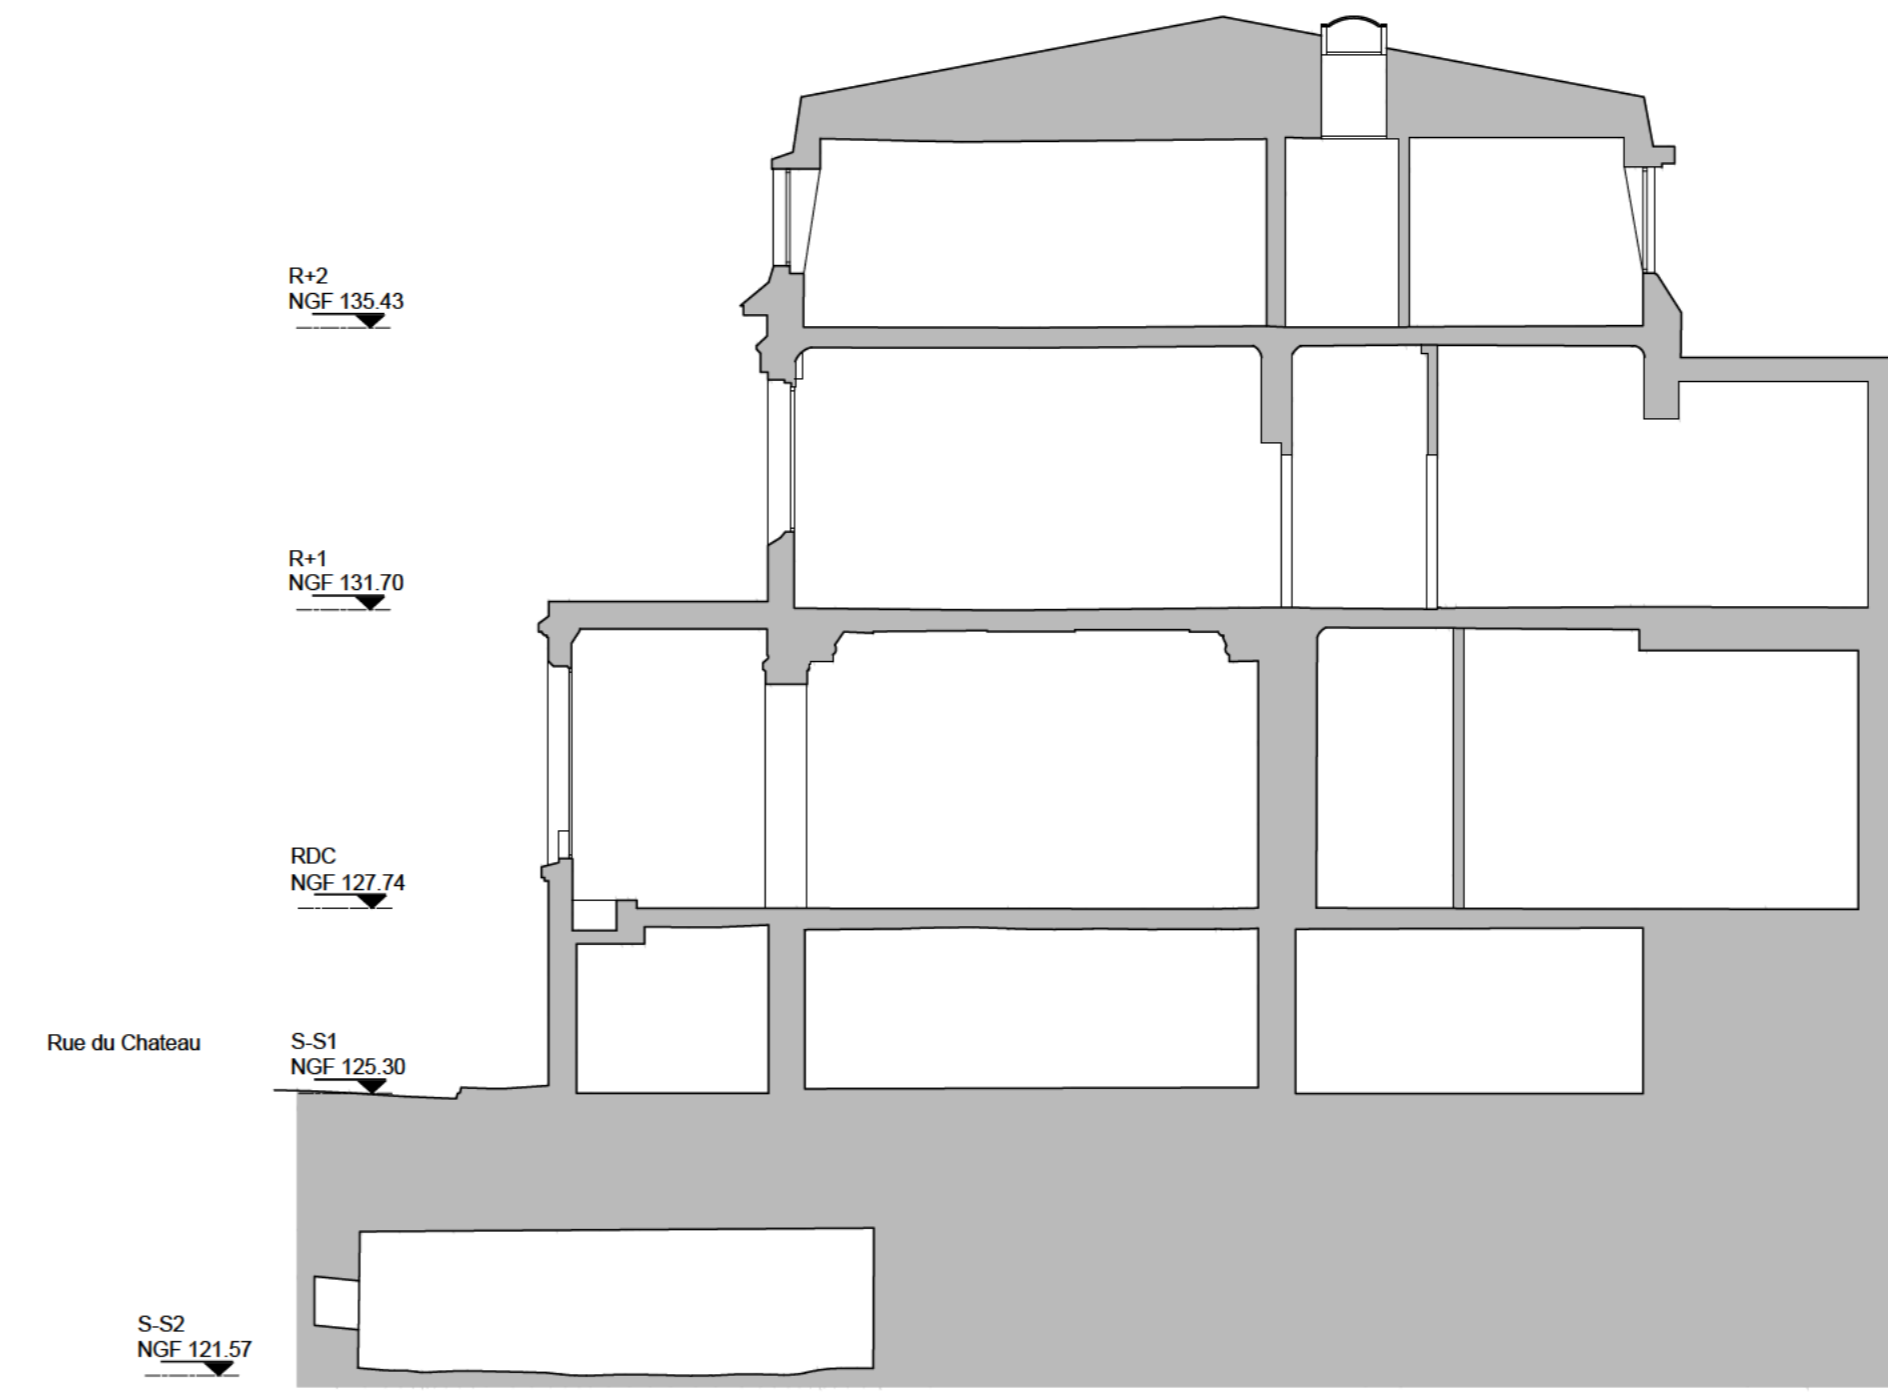


COUPE 2 - EXISTANT
Ech : 1/100

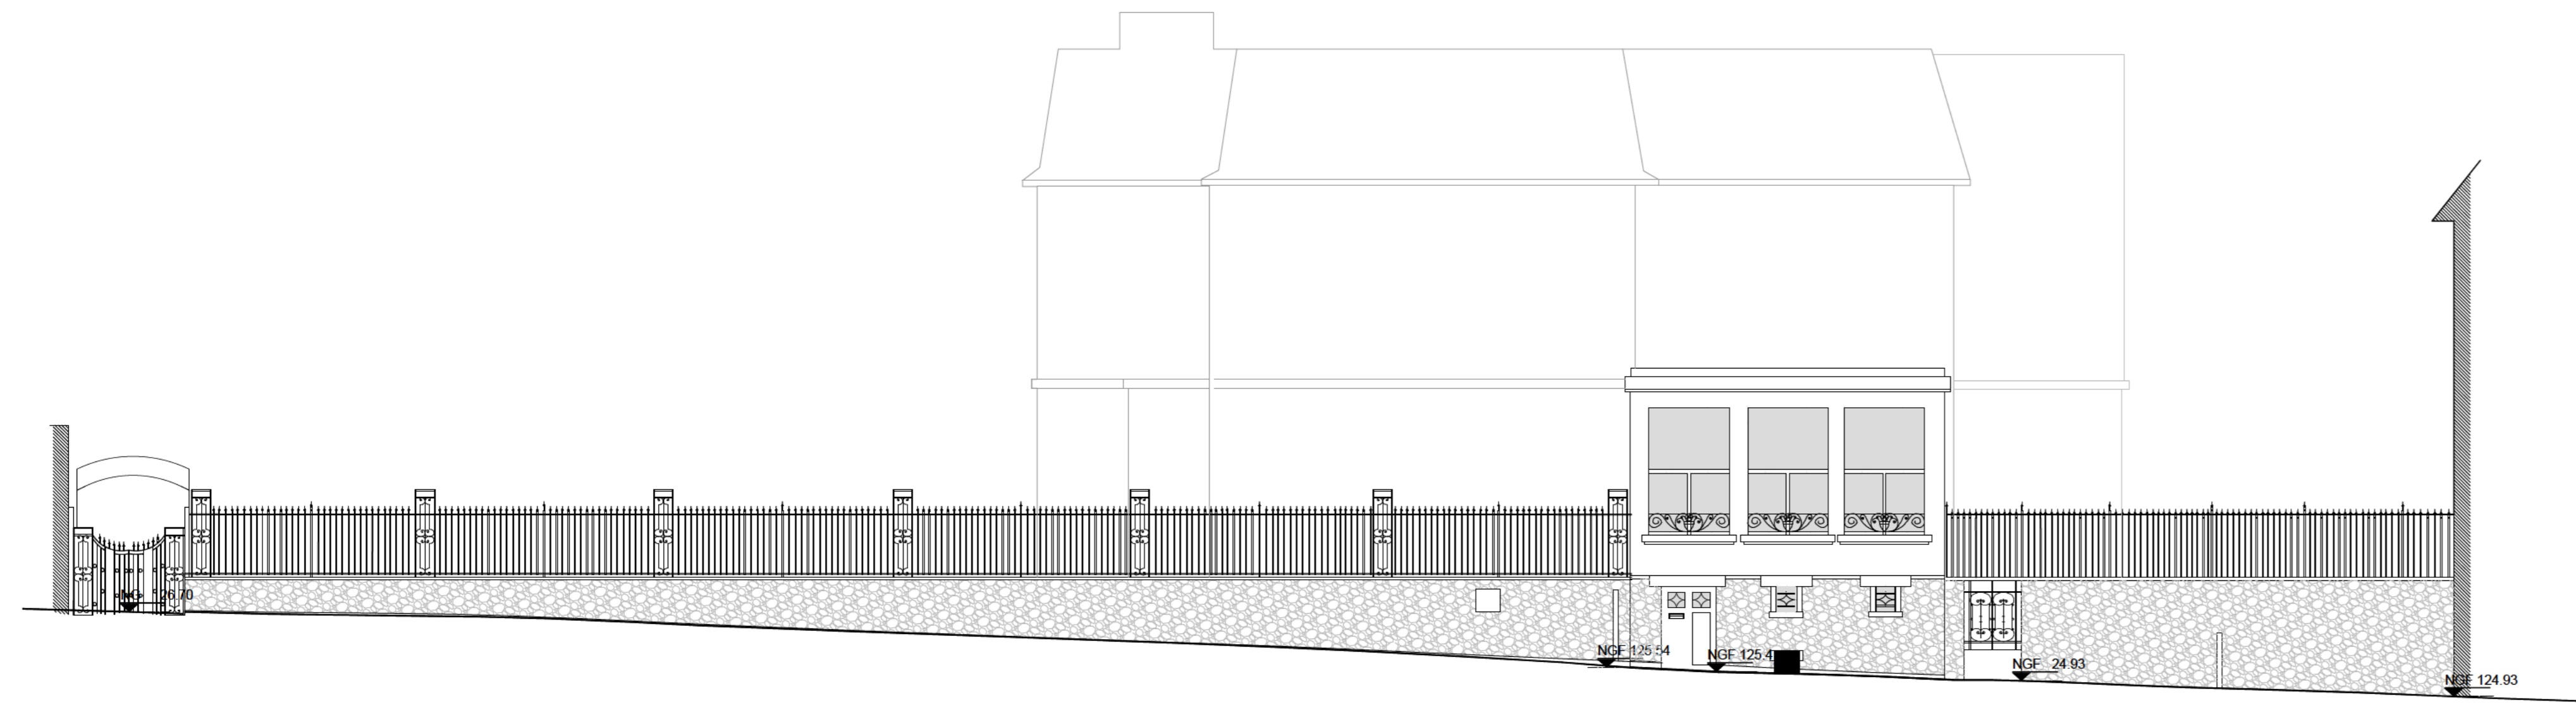


FACADE RUE DU CHATEAU - EXISTANT
Ech : 1/100

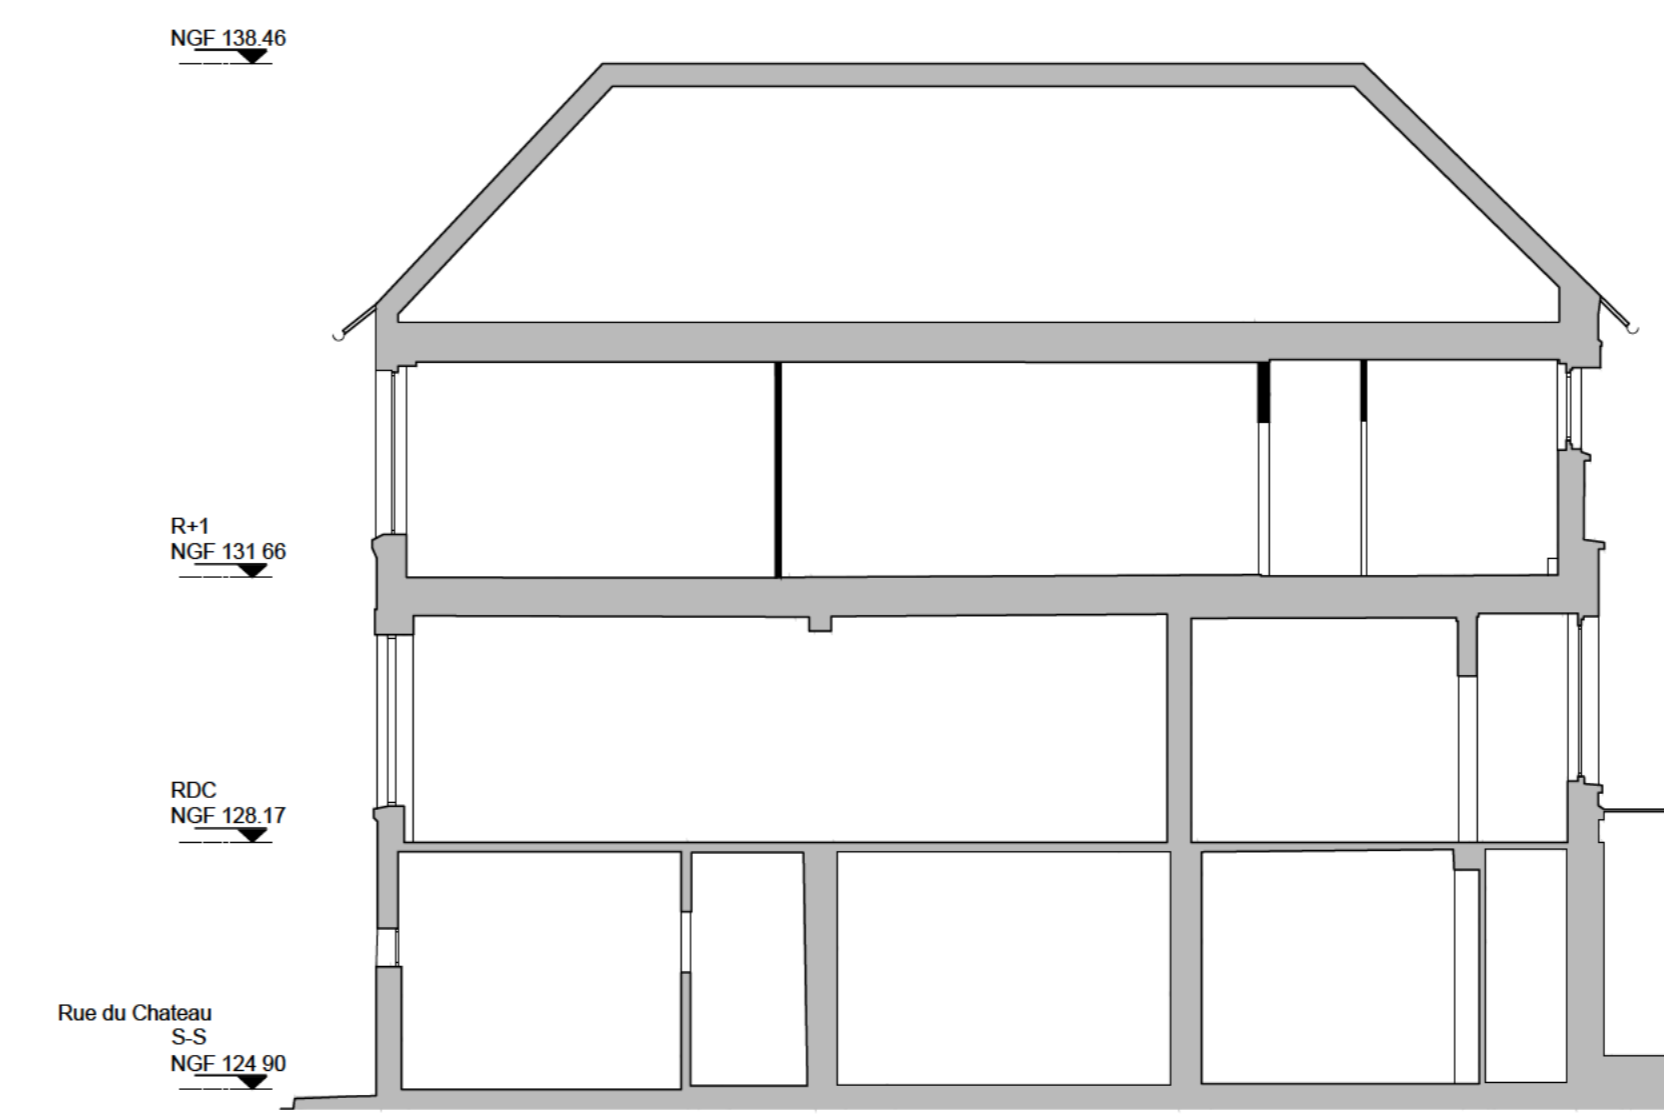


COUPE 3 - EXISTANT
Ech : 1/100

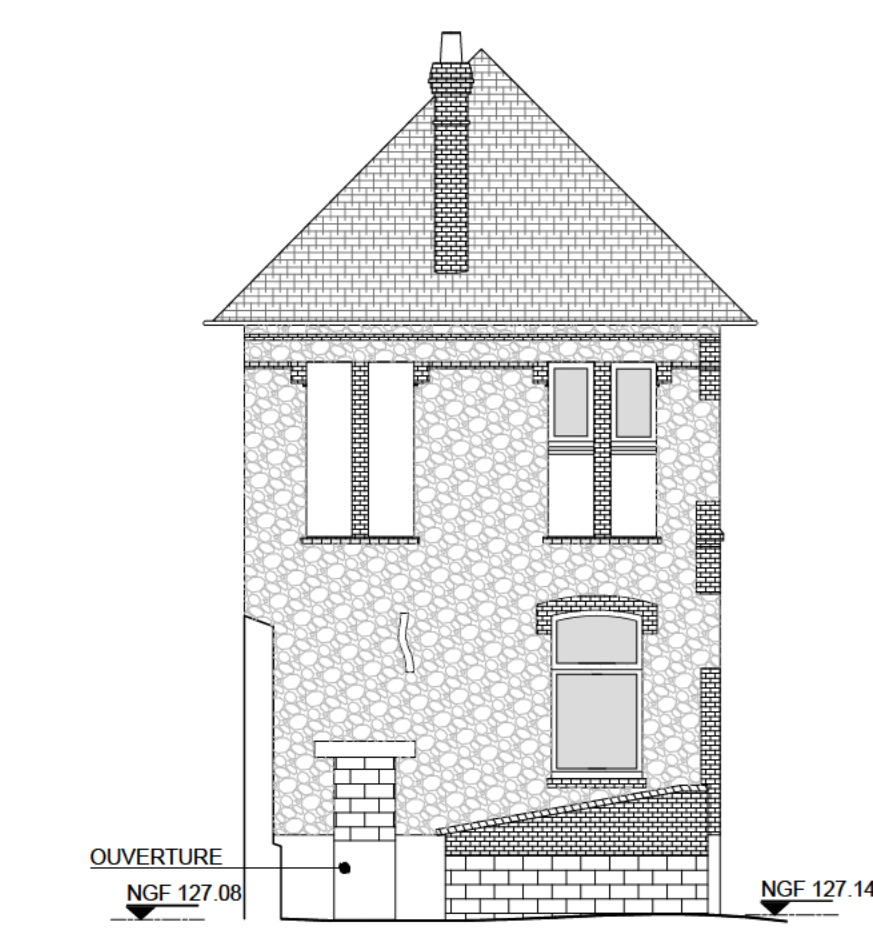

BATIMENT ANNEXE
FACADE OUEST - EXISTANT
Ech : 1/100

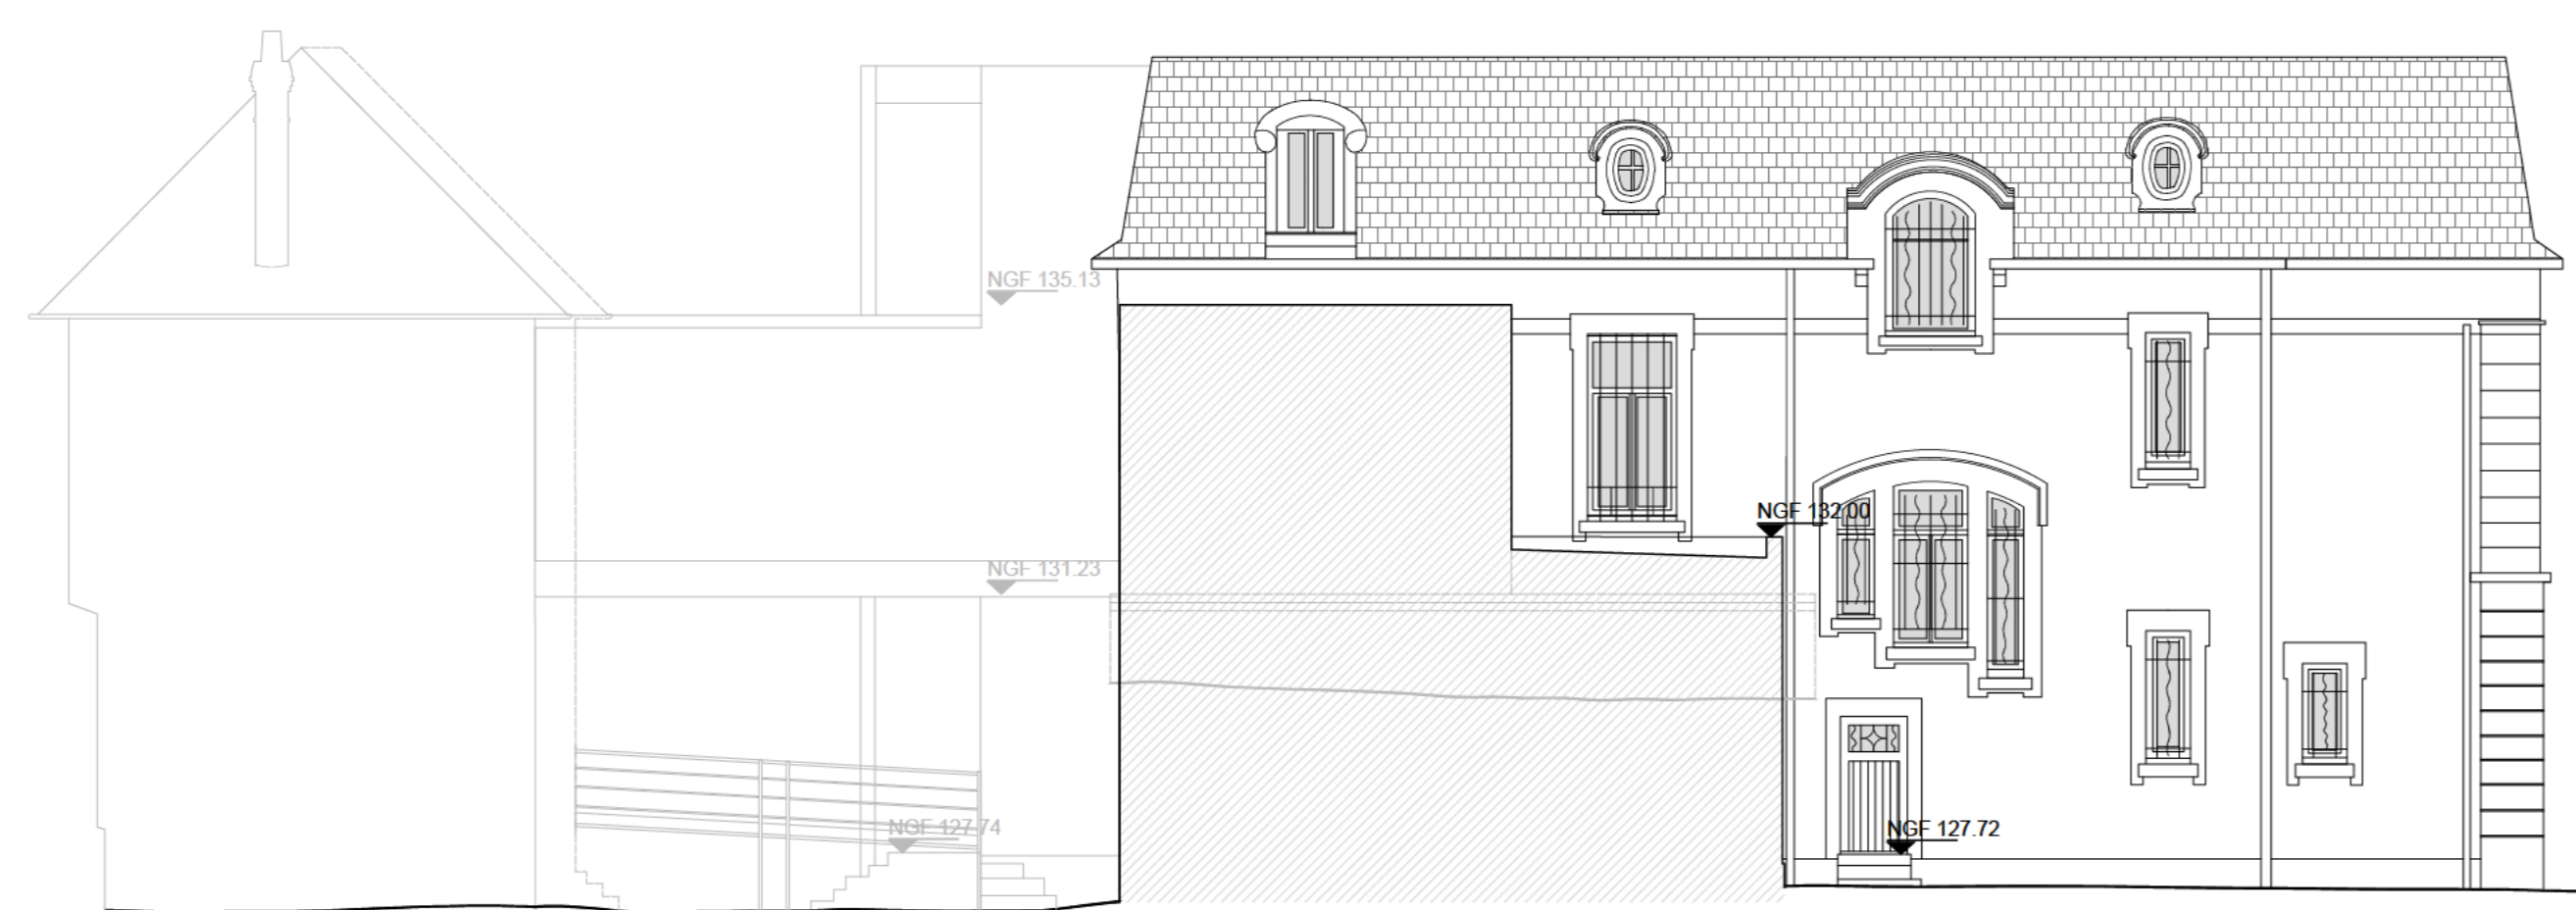

BATIMENT PRINCIPAL
FACADE OUEST - EXISTANT
Ech : 1/100

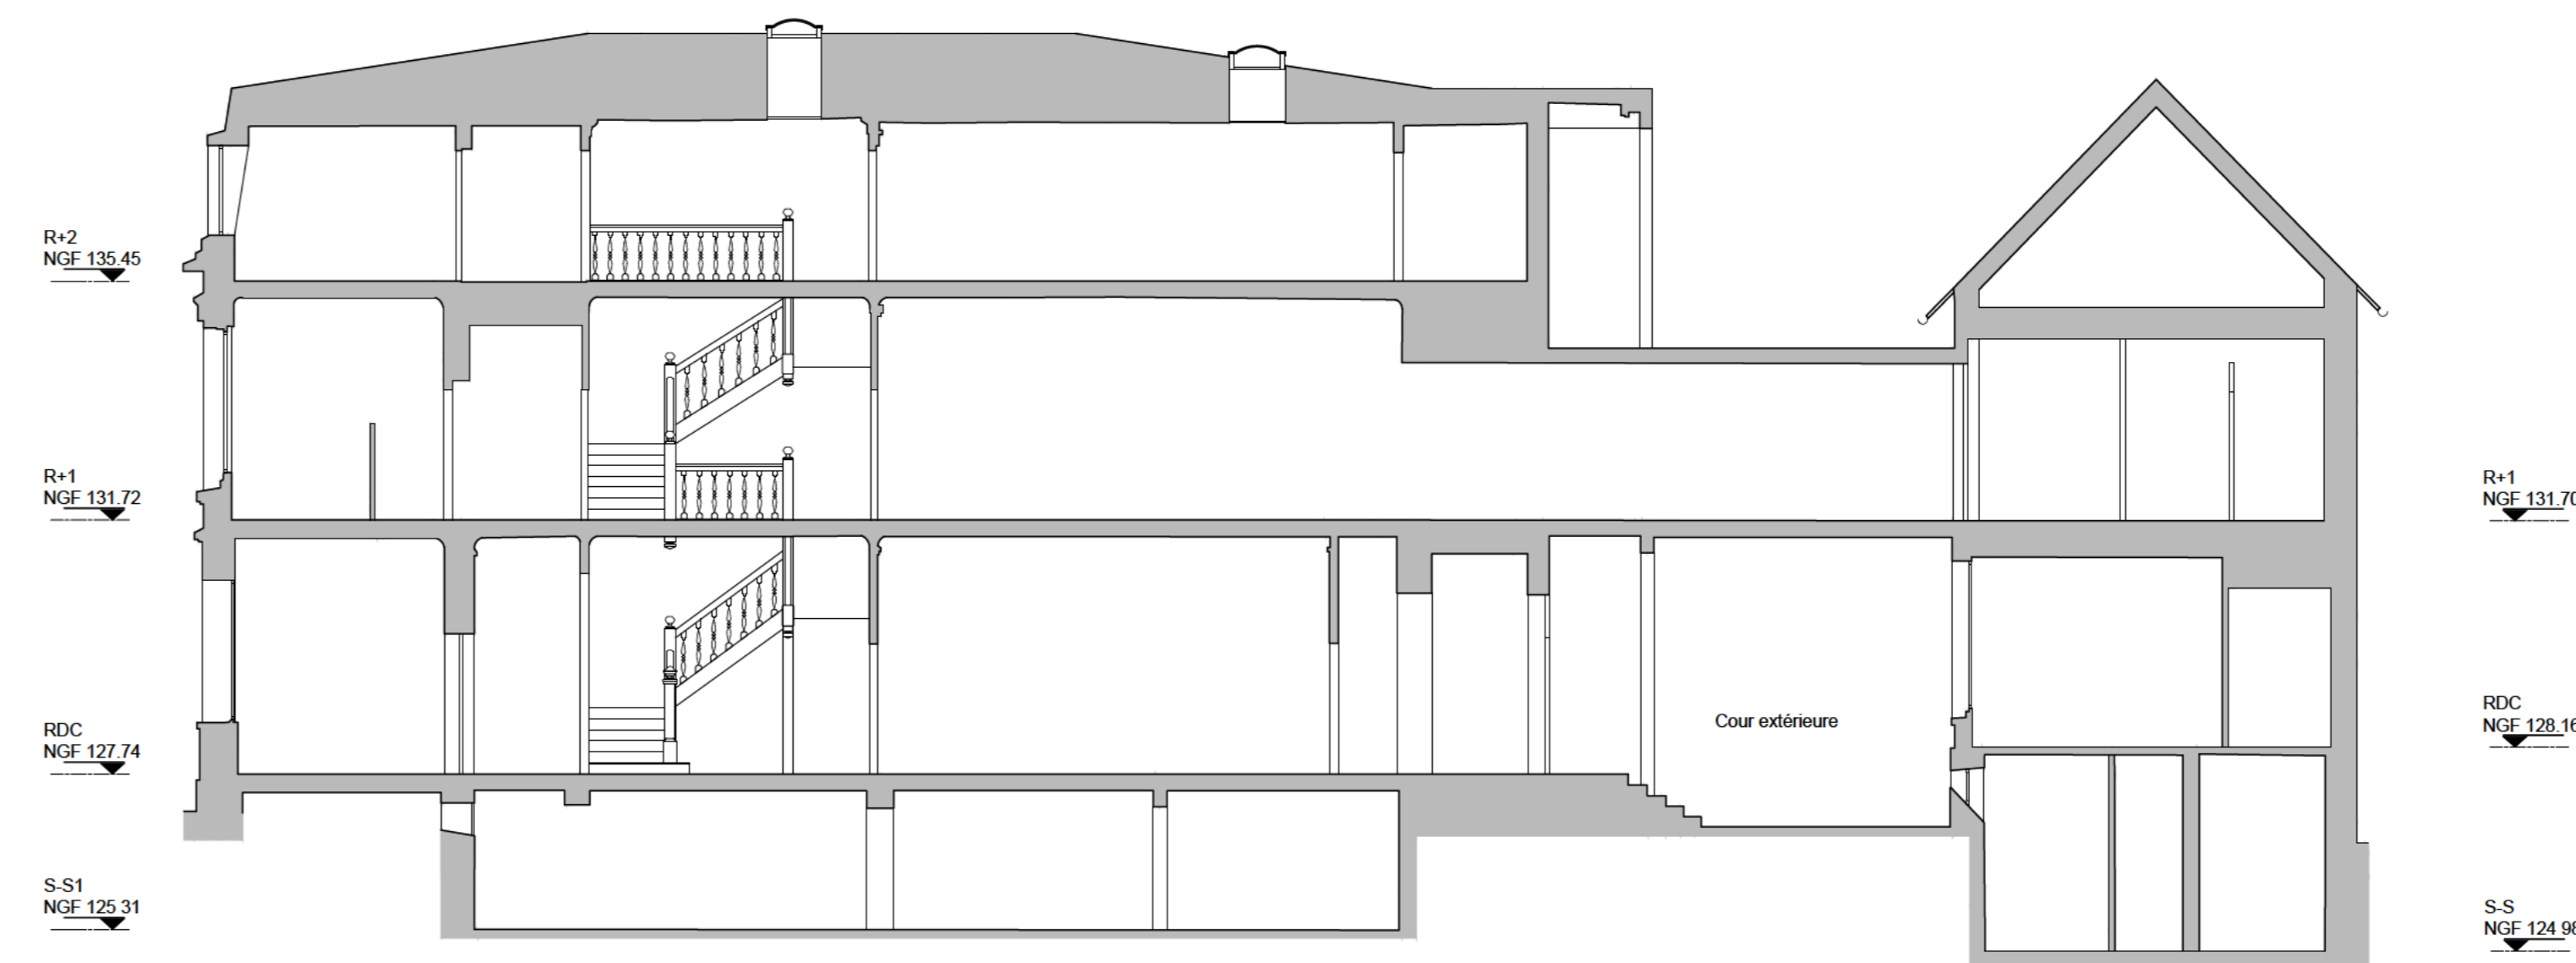

COUPE 4 - EXISTANT
Ech : 1/100

