
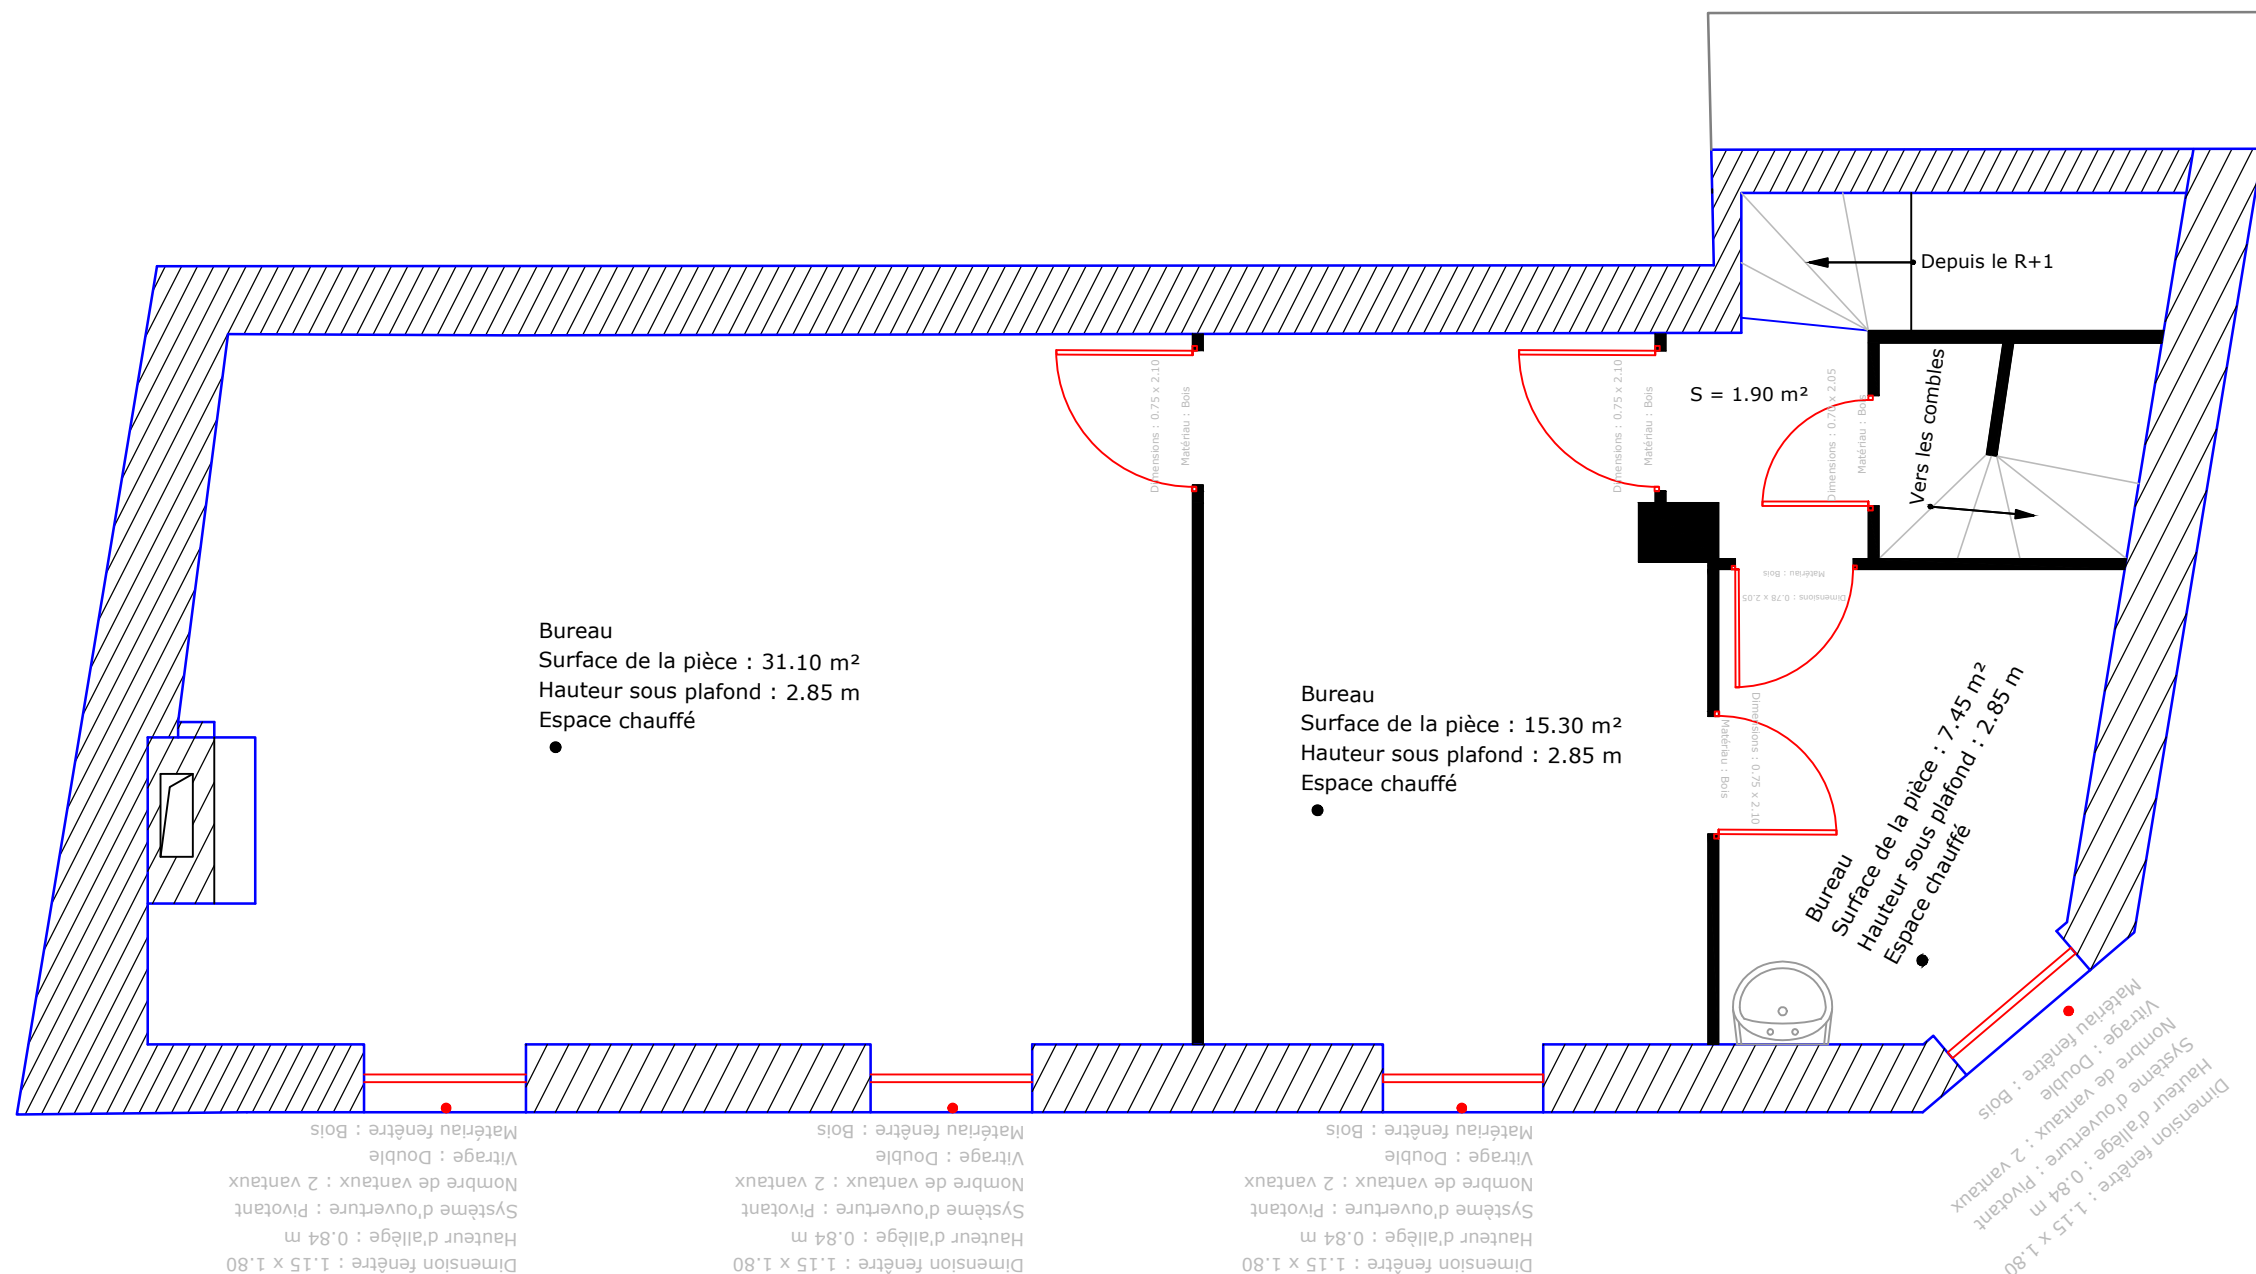
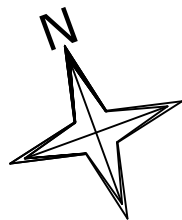


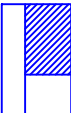

 Surface de plancher : 57.75 m²
 Surface Brute : 79.40 m²

DIRECTION DES BATIMENTS		BATIMENT : C	
Code site : 0100		Nom du site : Rue de Signier	
Adresse : 11 bis, rue de Signier		Niveau : R+2	
Secteur géographique : Laon		Plan non contractuel	
Etabli en : novembre 2012		Nombre de niveau : 5	
par : CHESNEAU. Sébastien		Service : GPL	
Nom du fichier : 0100_C_R+2.dwg		Echelle : 1/50	
MODIFICATION : Mise à jour Mars 2025			