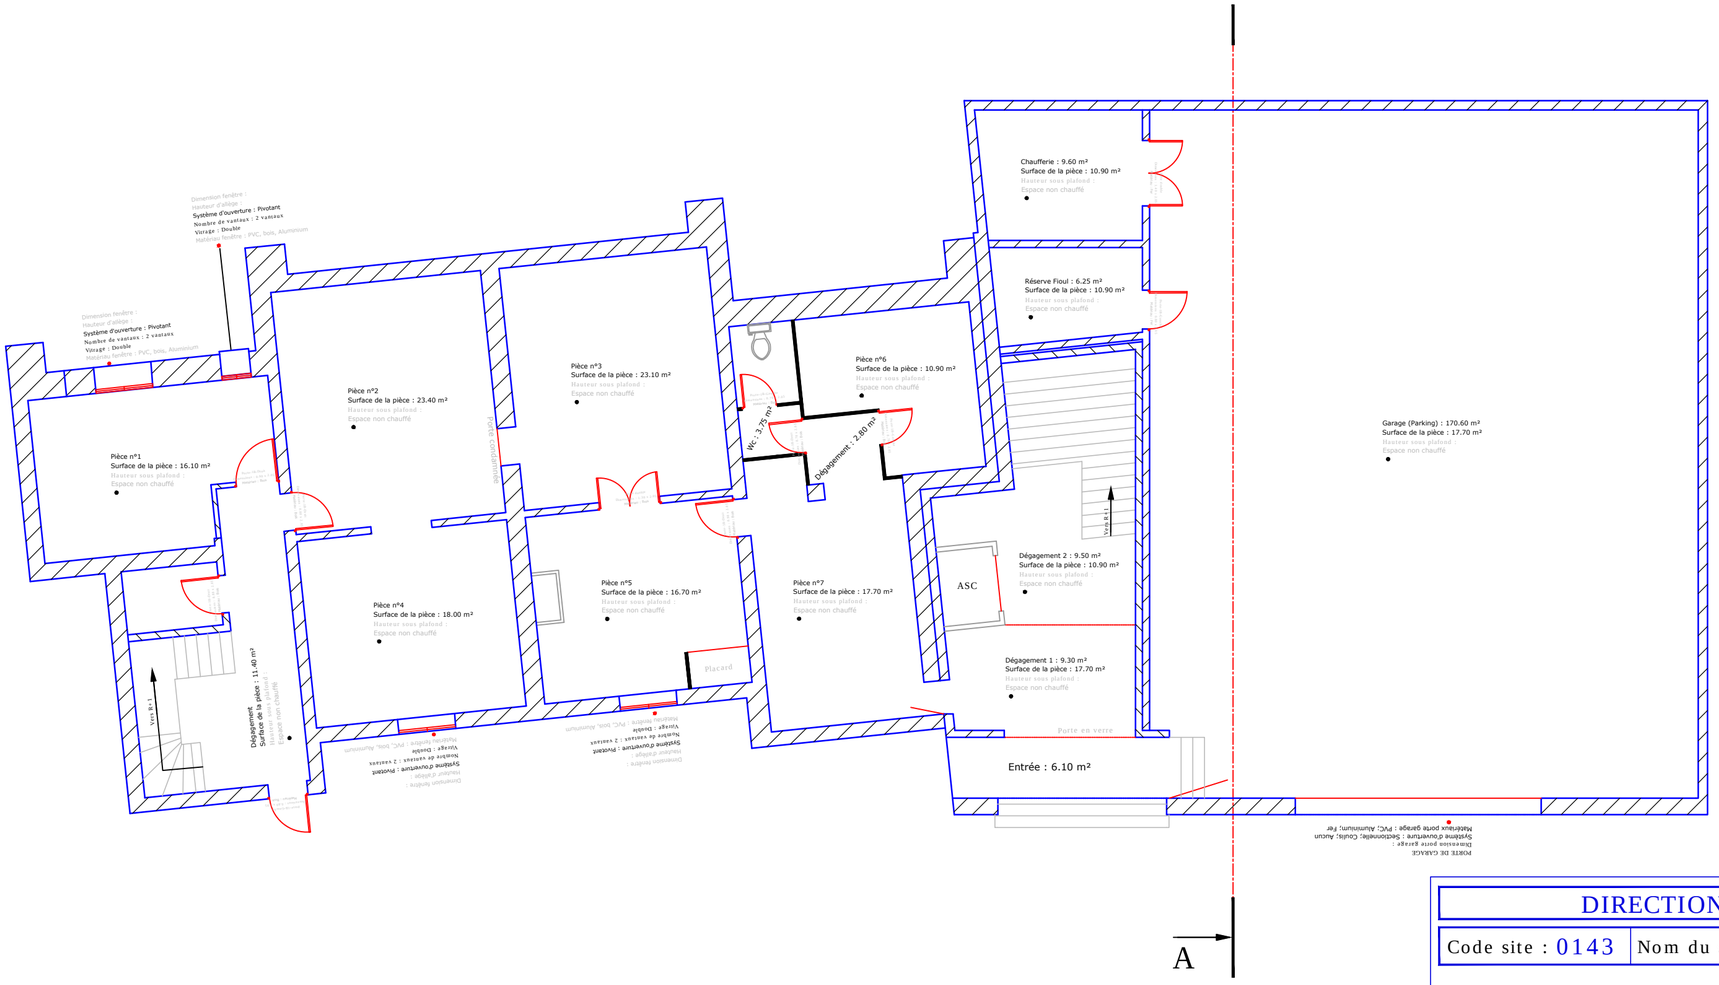

Surface de plancher : 381.90 m²

Surface utile professionnelle : 355.20 m²

DIRECTION DES BATIMENTS		BATIMENT
Code site : 0143	Nom du site : Avenue Gambetta	Niveau : R+0
Adresse : Avenue Gambetta		
Secteur géographique : Laon	Etabli en : janvier 2014	Nombre de niveau
par : Chesneau.S	Service : GPL	Echelle : 1/100
Nom du fichier : 0143_A_R+0.dwg		
MODIFICATION :		